
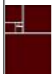



LES ORRES 1650

PROJET PARKING - PÔLE SPORT INNOVATIONS




Les Orres

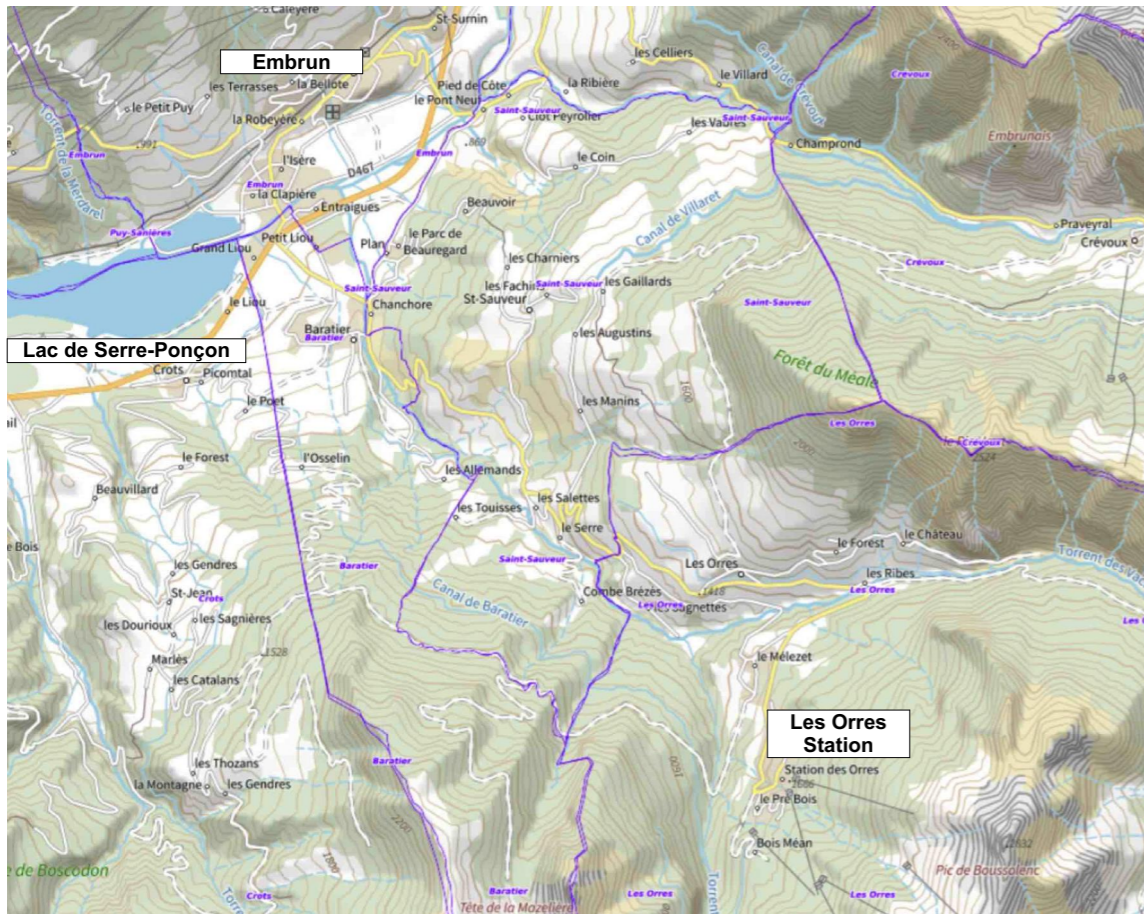

ETUDES	MAÎTRE D'OUVRAGE	ARCHITECTES	CONSTRUCTION D'UN PARKING ET DU PSI		Date	Format	Échelle	Dessin
APS	 MAIRIE DES ORRES le Chef Lieu 05200 les ORRES romain.regouby@mairie-lesorres.fr	 BAILLON-HENRION, architectes 21 quai Alphonse le Gallo - 92100 Boulogne-Billancourt Tél: 01 46 02 33 19 - www.baillon-henrion.fr email: baillon.henrion@wanadoo.fr	PROJET	PROJET PARKING - PSI	17/12/2021	A3		BAILLON-HENRION, Arch.
Les présents plans ne sont pas des plans d'exécution (EXE) - Ils ne pourront en aucun cas servir à la réalisation de travaux quelque'ils soient					Observations			



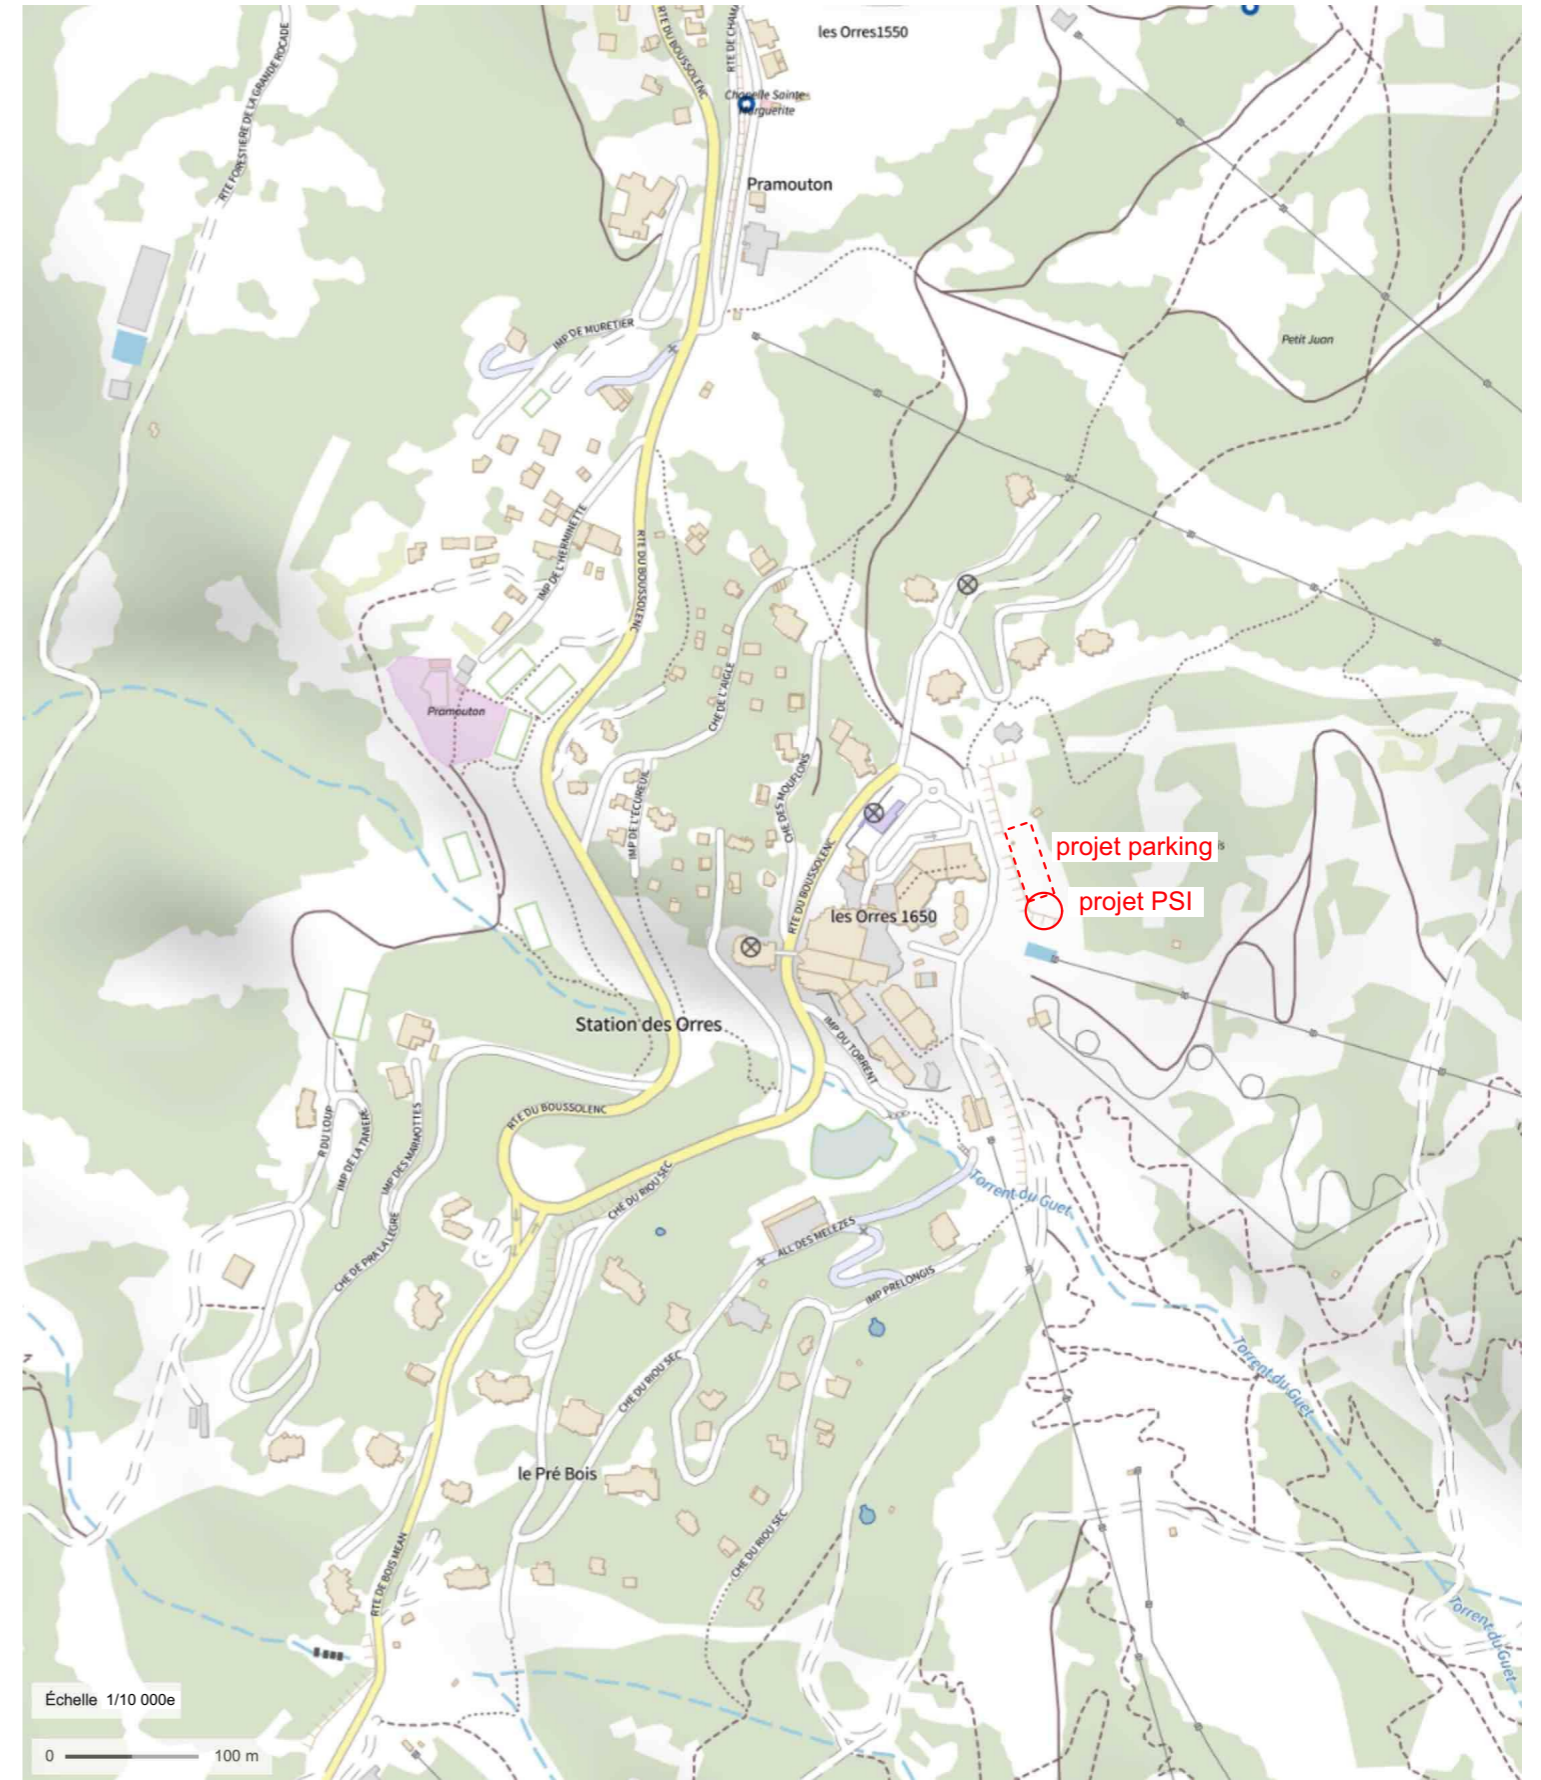

Extrait carte IGN



échelle : 1/10 000e environ

ETUDES	MAÎTRE D'OUVRAGE	ARCHITECTES	CONSTRUCTION D'UN PARKING ET DU PSI		Date	Format	Échelle	Dessin
APS	 Les Orres MAIRIE DES ORRES le Chef Lieu 05200 les ORRES romain.regouby@mairie-lesorres.fr	 BAILLON-HENRION, architectes 21 quai Alphonse le Gallo - 92100 Boulogne-Billancourt Tél: 01 46 02 33 19 - www.baillon-henrion.fr email: baillon.henrion@wanadoo.fr	PROJET		17/12/2021	A3	divers	BAILLON-HENRION, Arch.
				Plan de situation	Observations			
Les présents plans ne sont pas des plans d'exécution (EXE) - Ils ne pourront en aucun cas servir à la réalisation de travaux quelqu'ils soient								





ETUDES	MAÎTRE D'OUVRAGE	ARCHITECTES	CONSTRUCTION D'UN PARKING ET DU PSI		Date	Format	Échelle	Dessin
APS	 MAIRIE DES ORRES le Chef Lieu 05200 les ORRES romain.regouby@mairie-lesorres.fr	 BAILLON-HENRION, architectes 21 quai Alphonse le Gallo - 92100 Boulogne-Billancourt Tél: 01 46 02 33 19 - www.baillon-henrion.fr email: baillon.henrion@wanadoo.fr	PROJET	PROJET PARKING - PSI - PHOTO AÉRIENNE	17/12/2021	A3	-	BAILLON-HENRION, Arch.
			Les présents plans ne sont pas des plans d'exécution (EXE) - Ils ne pourront en aucun cas servir à la réalisation de travaux quelqu'ils soient			Observations		




VUE - 1





ETUDES	MAÎTRE D'OUVRAGE	ARCHITECTES	CONSTRUCTION D'UN PARKING ET DU PSI		Date	Format	Échelle	Dessin
APS	 MAIRIE DES ORRES le Chef Lieu 05200 les ORRES romain.regouby@mairie-lesorres.fr	 BAILLON-HENRION, architectes 21 quai Alphonse le Gallo - 92100 Boulogne-Billancourt Tél: 01 46 02 33 19 - www.baillon-henrion.fr email: baillon.henrion@wanadoo.fr	PROJET	Situation vue lointaine été	17/12/2021	A3	1:1	BAILLON-HENRION, Arch.
Les présents plans ne sont pas des plans d'exécution (EXE) - Ils ne pourront en aucun cas servir à la réalisation de travaux quelqu'ils soient					Observations			

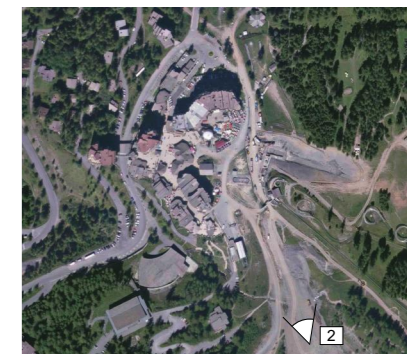


VUE - 2



ETUDES	MAÎTRE D'OUVRAGE	ARCHITECTES	CONSTRUCTION D'UN PARKING ET DU PSI		Date	Format	Échelle	Dessin
APS	 Les Orres MAIRIE DES ORRES le Chef Lieu 05200 les ORRES romain.regouby@mairie-lesorres.fr	 BAILLON-HENRION, architectes 21 quai Alphonse le Gallo - 92100 Boulogne-Billancourt Tél: 01 46 02 33 19 - www.baillon-henrion.fr email: baillon.henrion@wanadoo.fr	PROJET	Situation vue lointaine hiver	17/12/2021	A3		BAILLON-HENRION, Arch.
Les présents plans ne sont pas des plans d'exécution (EXE) - Ils ne pourront en aucun cas servir à la réalisation de travaux quelqu'ils soient					Observations			



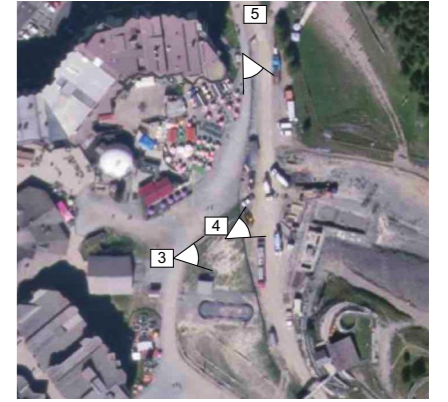

VUE - 3



VUE - 4



VUE - 5

ETUDES	MAÎTRE D'OUVRAGE	ARCHITECTES	CONSTRUCTION D'UN PARKING ET DU PSI		Date	Format	Échelle	Dessin
APS	 MAIRIE DES ORRES le Chef Lieu 05200 les ORRES romain.regouby@mairie-lesorres.fr	 BAILLON-HENRION, architectes 21 quai Alphonse le Gallo - 92100 Boulogne-Billancourt Tél: 01 46 02 33 19 - www.baillon-henrion.fr email: baillon.henrion@wanadoo.fr	PROJET	Situation Vues proches	17/12/2021	A3		BAILLON-HENRION, Arch.
Les présents plans ne sont pas des plans d'exécution (EXE) - Ils ne pourront en aucun cas servir à la réalisation de travaux quelqu'ils soient					Observations			



VUE - 6


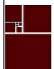



VUE - 7



VUE - 8



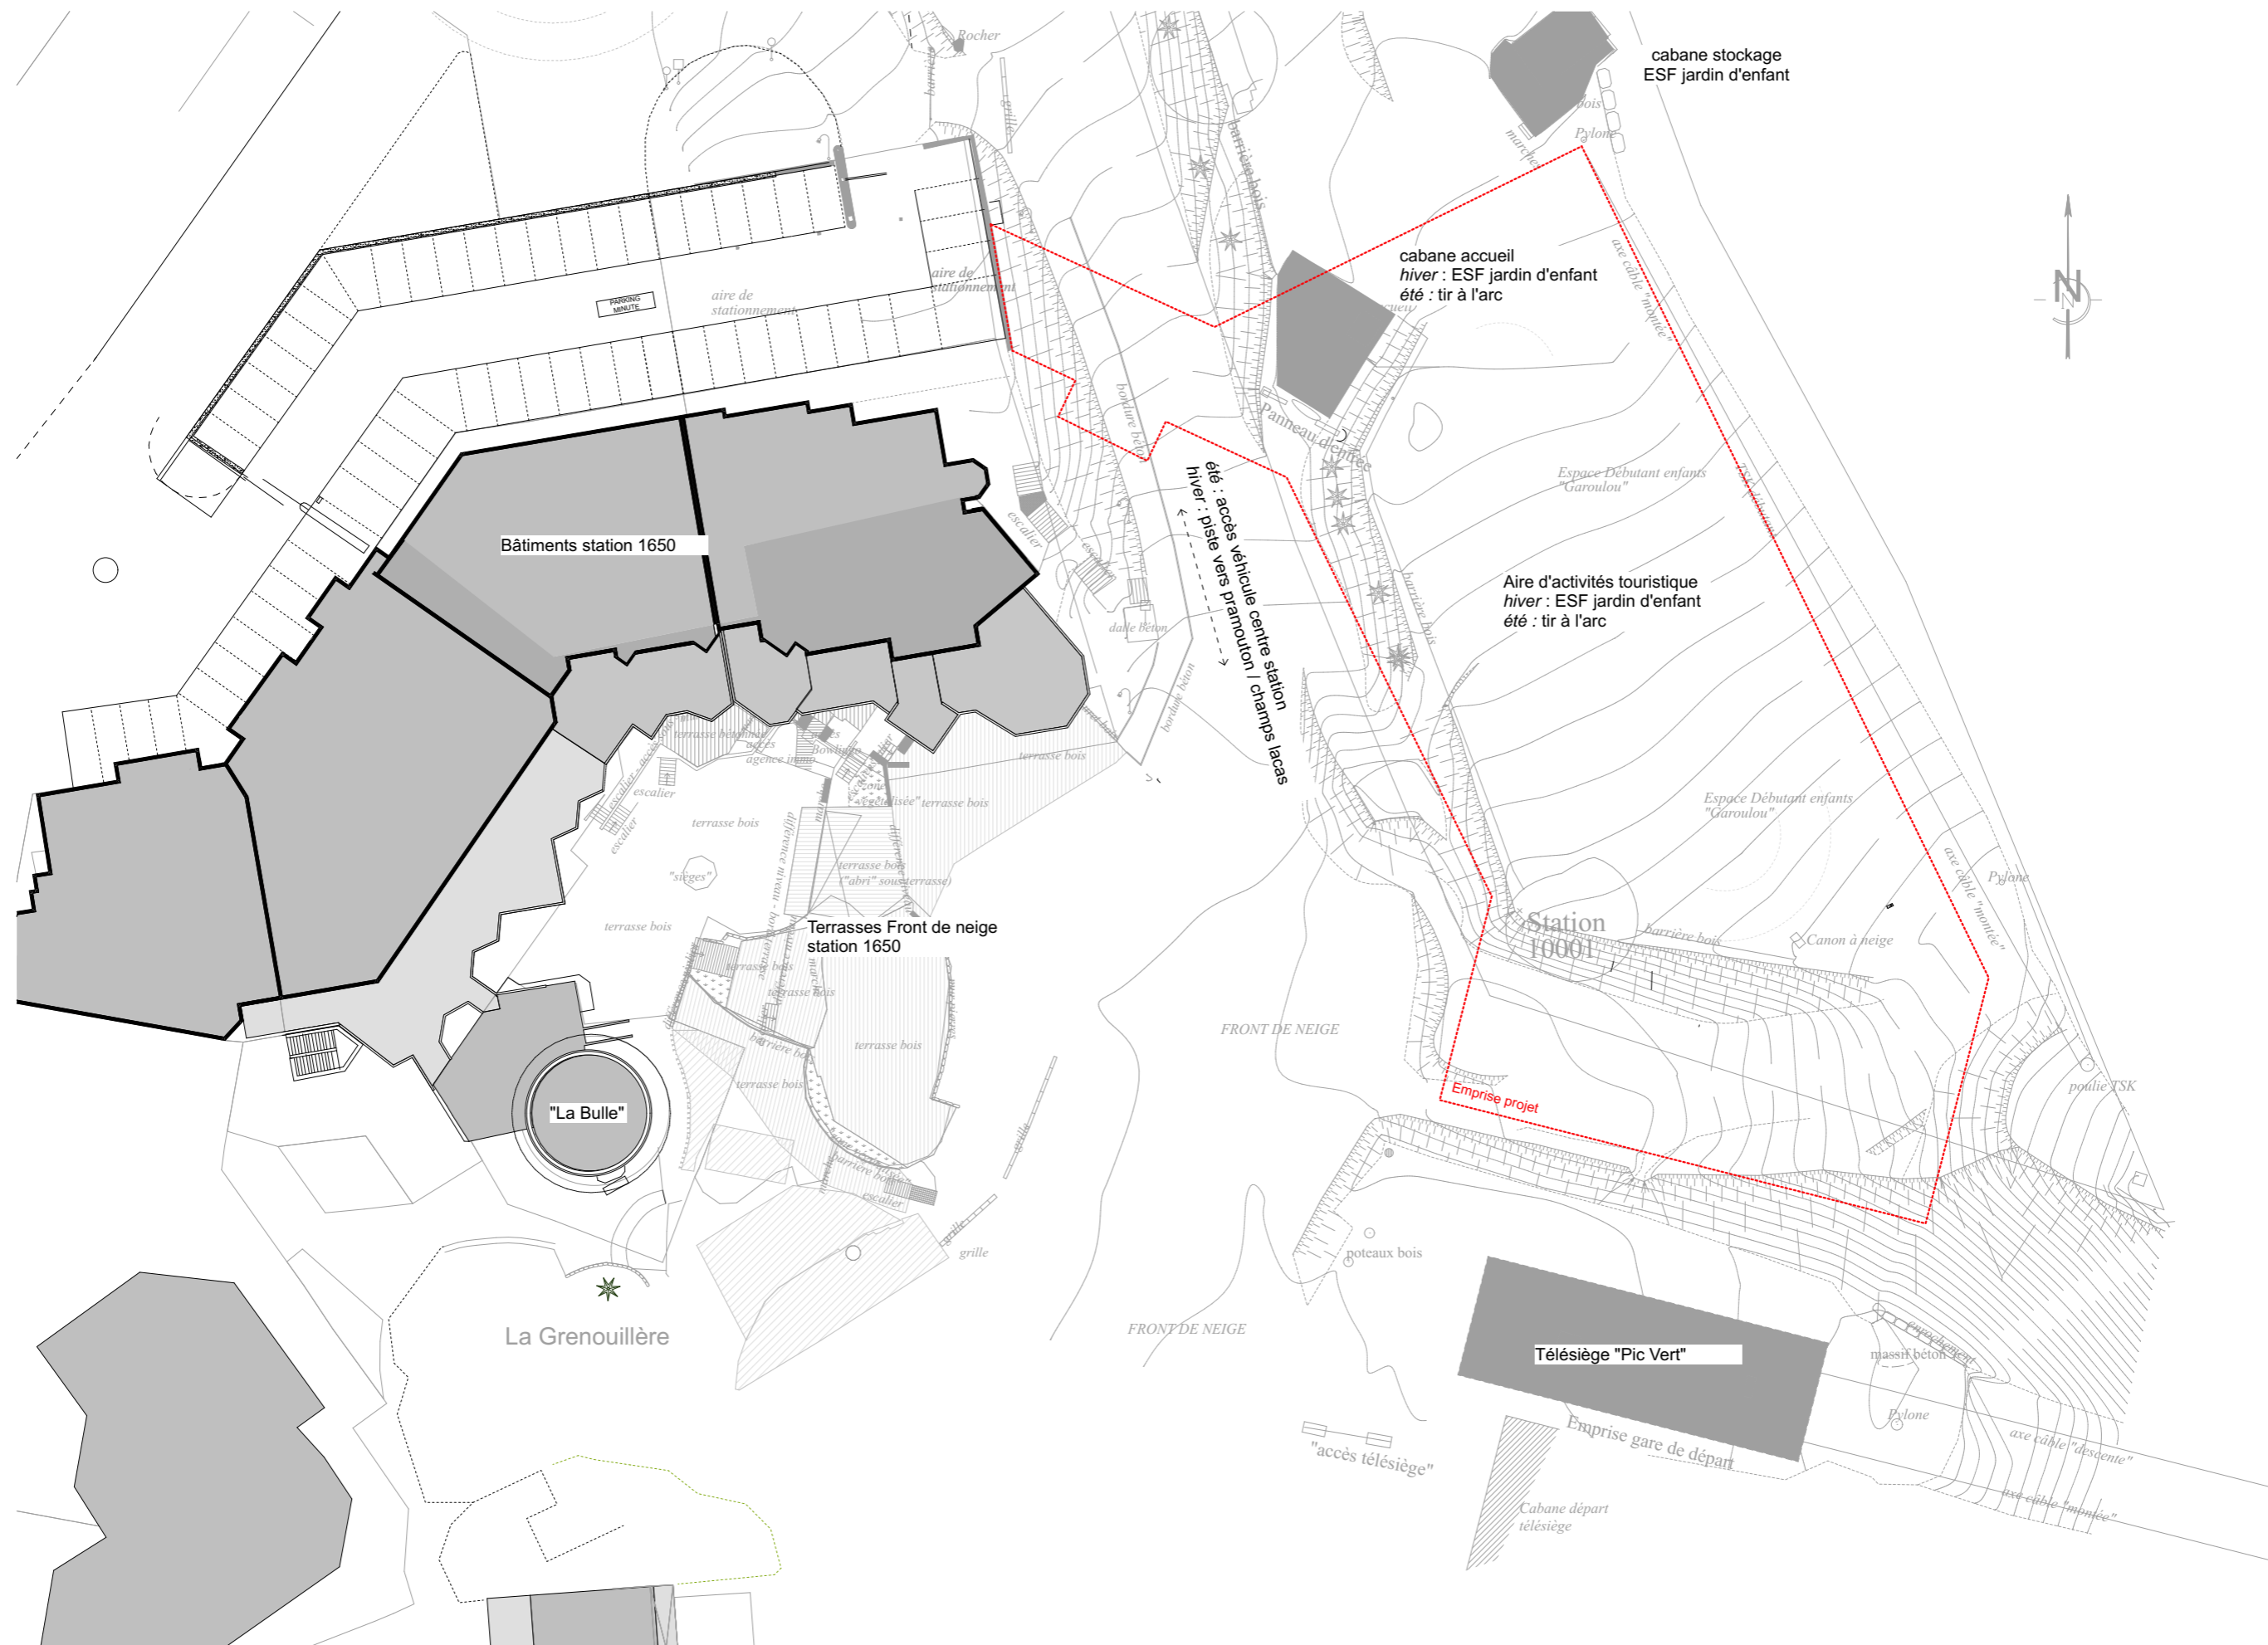

ETUDES	MAÎTRE D'OUVRAGE	ARCHITECTES	CONSTRUCTION D'UN PARKING ET DU PSI		Date	Format	Échelle	Dessin
APS	 Les Orres MAIRIE DES ORRES le Chef Lieu 05200 les ORRES romain.regouby@mairie-lesorres.fr	 BAILLON-HENRION, architectes 21 quai Alphonse le Gallo - 92100 Boulogne-Billancourt Tél: 01 46 02 33 19 - www.baillon-henrion.fr email: baillon.henrion@wanadoo.fr	PROJET		17/12/2021	A3		BAILLON-HENRION, Arch.
			Situation Vues proches		Observations			
Les présents plans ne sont pas des plans d'exécution (EXE) - Ils ne pourront en aucun cas servir à la réalisation de travaux quelqu'ils soient								





ETUDES	MÂÎTRE D'OUVRAGE	ARCHITECTES	CONSTRUCTION D'UN PARKING ET DU PSI		Date	Format	Échelle	Dessin
APS	Les Orres MAIRIE DES ORRES le Chef Lieu 05200 les ORRES romain.regouby@mairie-lesorres.fr	BAILLON-HENRION, architectes 21 quai Alphonse le Gallo - 92100 Boulogne-Billancourt Tél: 01 46 02 33 19 - www.baillon-henrion.fr email: baillon.henrion@wanadoo.fr	EXISTANT	NIVEAU FRONT DE NIEGE - ETAT EXISTANT	17/12/2021	A3	1:500	BAILLON-HENRION, Arch.
Les présents plans ne sont pas des plans d'exécution (EXE) - Ils ne pourront en aucun cas servir à la réalisation de travaux quelqu'ils soient					Observations			



ETUDES	MAÎTRE D'OUVRAGE	ARCHITECTES	CONSTRUCTION D'UN PARKING ET DU PSI		Date	Format	Échelle	Dessin
APS	 Mairie des Orres le Chef Lieu 05200 les ORRES romain.regouby@mairie-lesorres.fr	 BAILLON-HENRION, architectes 21 quai Alphonse le Gallo - 92100 Boulogne-Billancourt Tél: 01 46 02 33 19 - www.baillon-henrion.fr email: baillon.henrion@wanadoo.fr	PROJET		17/12/2021	A3	1:500	BAILLON-HENRION, Arch.
			NIVEAU 0 PARKING - PROJET		Observations			
Les présents plans ne sont pas des plans d'exécution (EXE) - Ils ne pourront en aucun cas servir à la réalisation de travaux quelqu'ils soient								



ETUDES	MAÎTRE D'OUVRAGE	ARCHITECTES	CONSTRUCTION D'UN PARKING ET DU PSI		Date	Format	Échelle	Dessin
APS	 MAIRIE DES ORRES le Chef Lieu 05200 les ORRES romain.regouby@mairie-lesorres.fr	 BAILLON-HENRION, architectes 21 quai Alphonse le Gallo - 92100 Boulogne-Billancourt Tél: 01 46 02 33 19 - www.baillon-henrion.fr email: baillon.henrion@wanadoo.fr	PROJET		17/12/2021	A3	1:500	BAILLON-HENRION, Arch.
			NIVEAU 1 PARKING - PROJET		Observations			
Les présents plans ne sont pas des plans d'exécution (EXE) - Ils ne pourront en aucun cas servir à la réalisation de travaux quelqu'ils soient								