


ETUDES	MAÎTRE D'OUVRAGE	ARCHITECTES	CONSTRUCTION D'UN PARKING ET DU PSI		Date	Format	Échelle	Dessin
APS	 MAIRIE DES ORRES le Chef Lieu 05200 les ORRES romain.regouby@mairie-lesorres.fr	 BAILLON-HENRION, architectes 21 quai Alphonse le Gallo - 92100 Boulogne-Billancourt Tél: 01 46 02 33 19 - www.baillon-henrion.fr email: baillon.henrion@wanadoo.fr	PROJET NIVEAU CLUBS - PROJET		17/12/2021	A3	1:500	BAILLON-HENRION, Arch.
Les présents plans ne sont pas des plans d'exécution (EXE) - Ils ne pourront en aucun cas servir à la réalisation de travaux quelqu'ils soient					Observations			

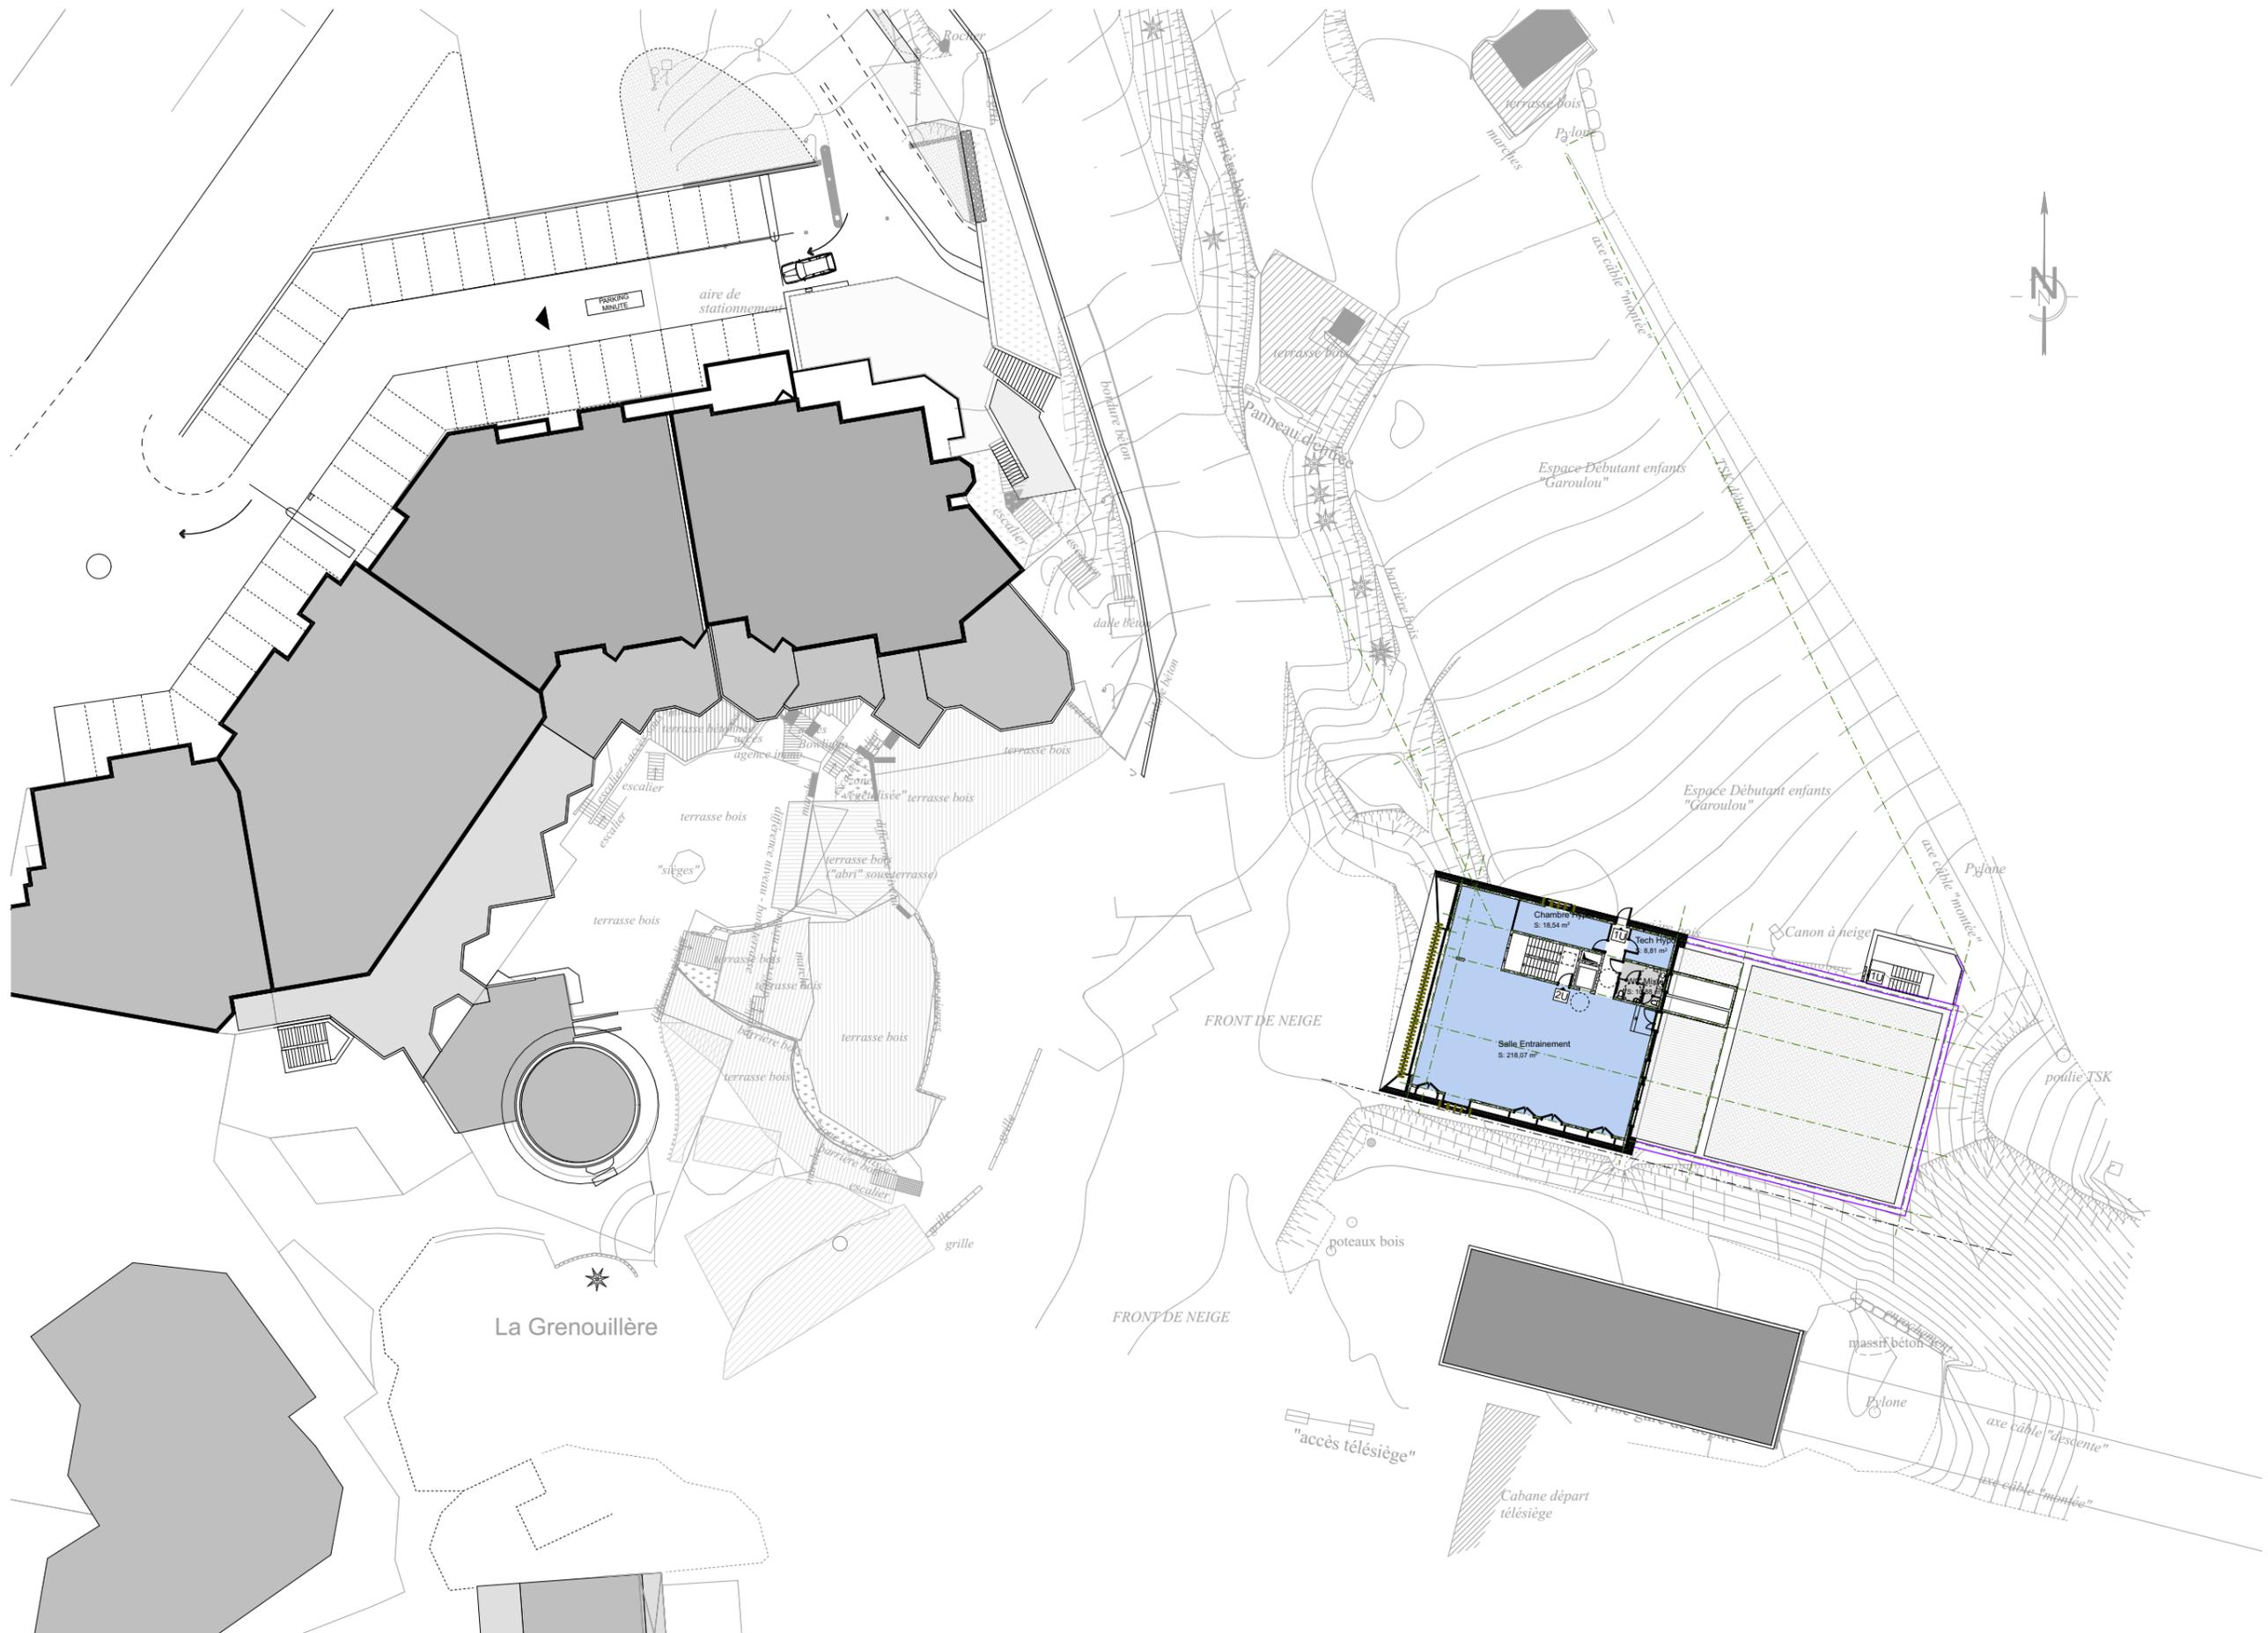


La Grenouillère



FRONT DE NEIGE

FRONT DE NEIGE


ETUDES	MAÎTRE D'OUVRAGE	ARCHITECTES	CONSTRUCTION D'UN PARKING ET DU PSI		Date	Format	Échelle	Dessin
APS	 MAIRIE DES ORRES le Chef Lieu 05200 les ORRES romain.regouby@mairie-lesorres.fr	 BAILLON-HENRION, architectes 21 quai Alphonse le Gallo - 92100 Boulogne-Billancourt Tél: 01 46 02 33 19 - www.baillon-henrion.fr email: baillon.henrion@wanadoo.fr	PROJET		17/12/2021	A3	1:500	BAILLON-HENRION, Arch.
			NIVEAU 1 PSI - PROJET		Observations			
Les présents plans ne sont pas des plans d'exécution (EXE) - Ils ne pourront en aucun cas servir à la réalisation de travaux quelqu'ils soient								

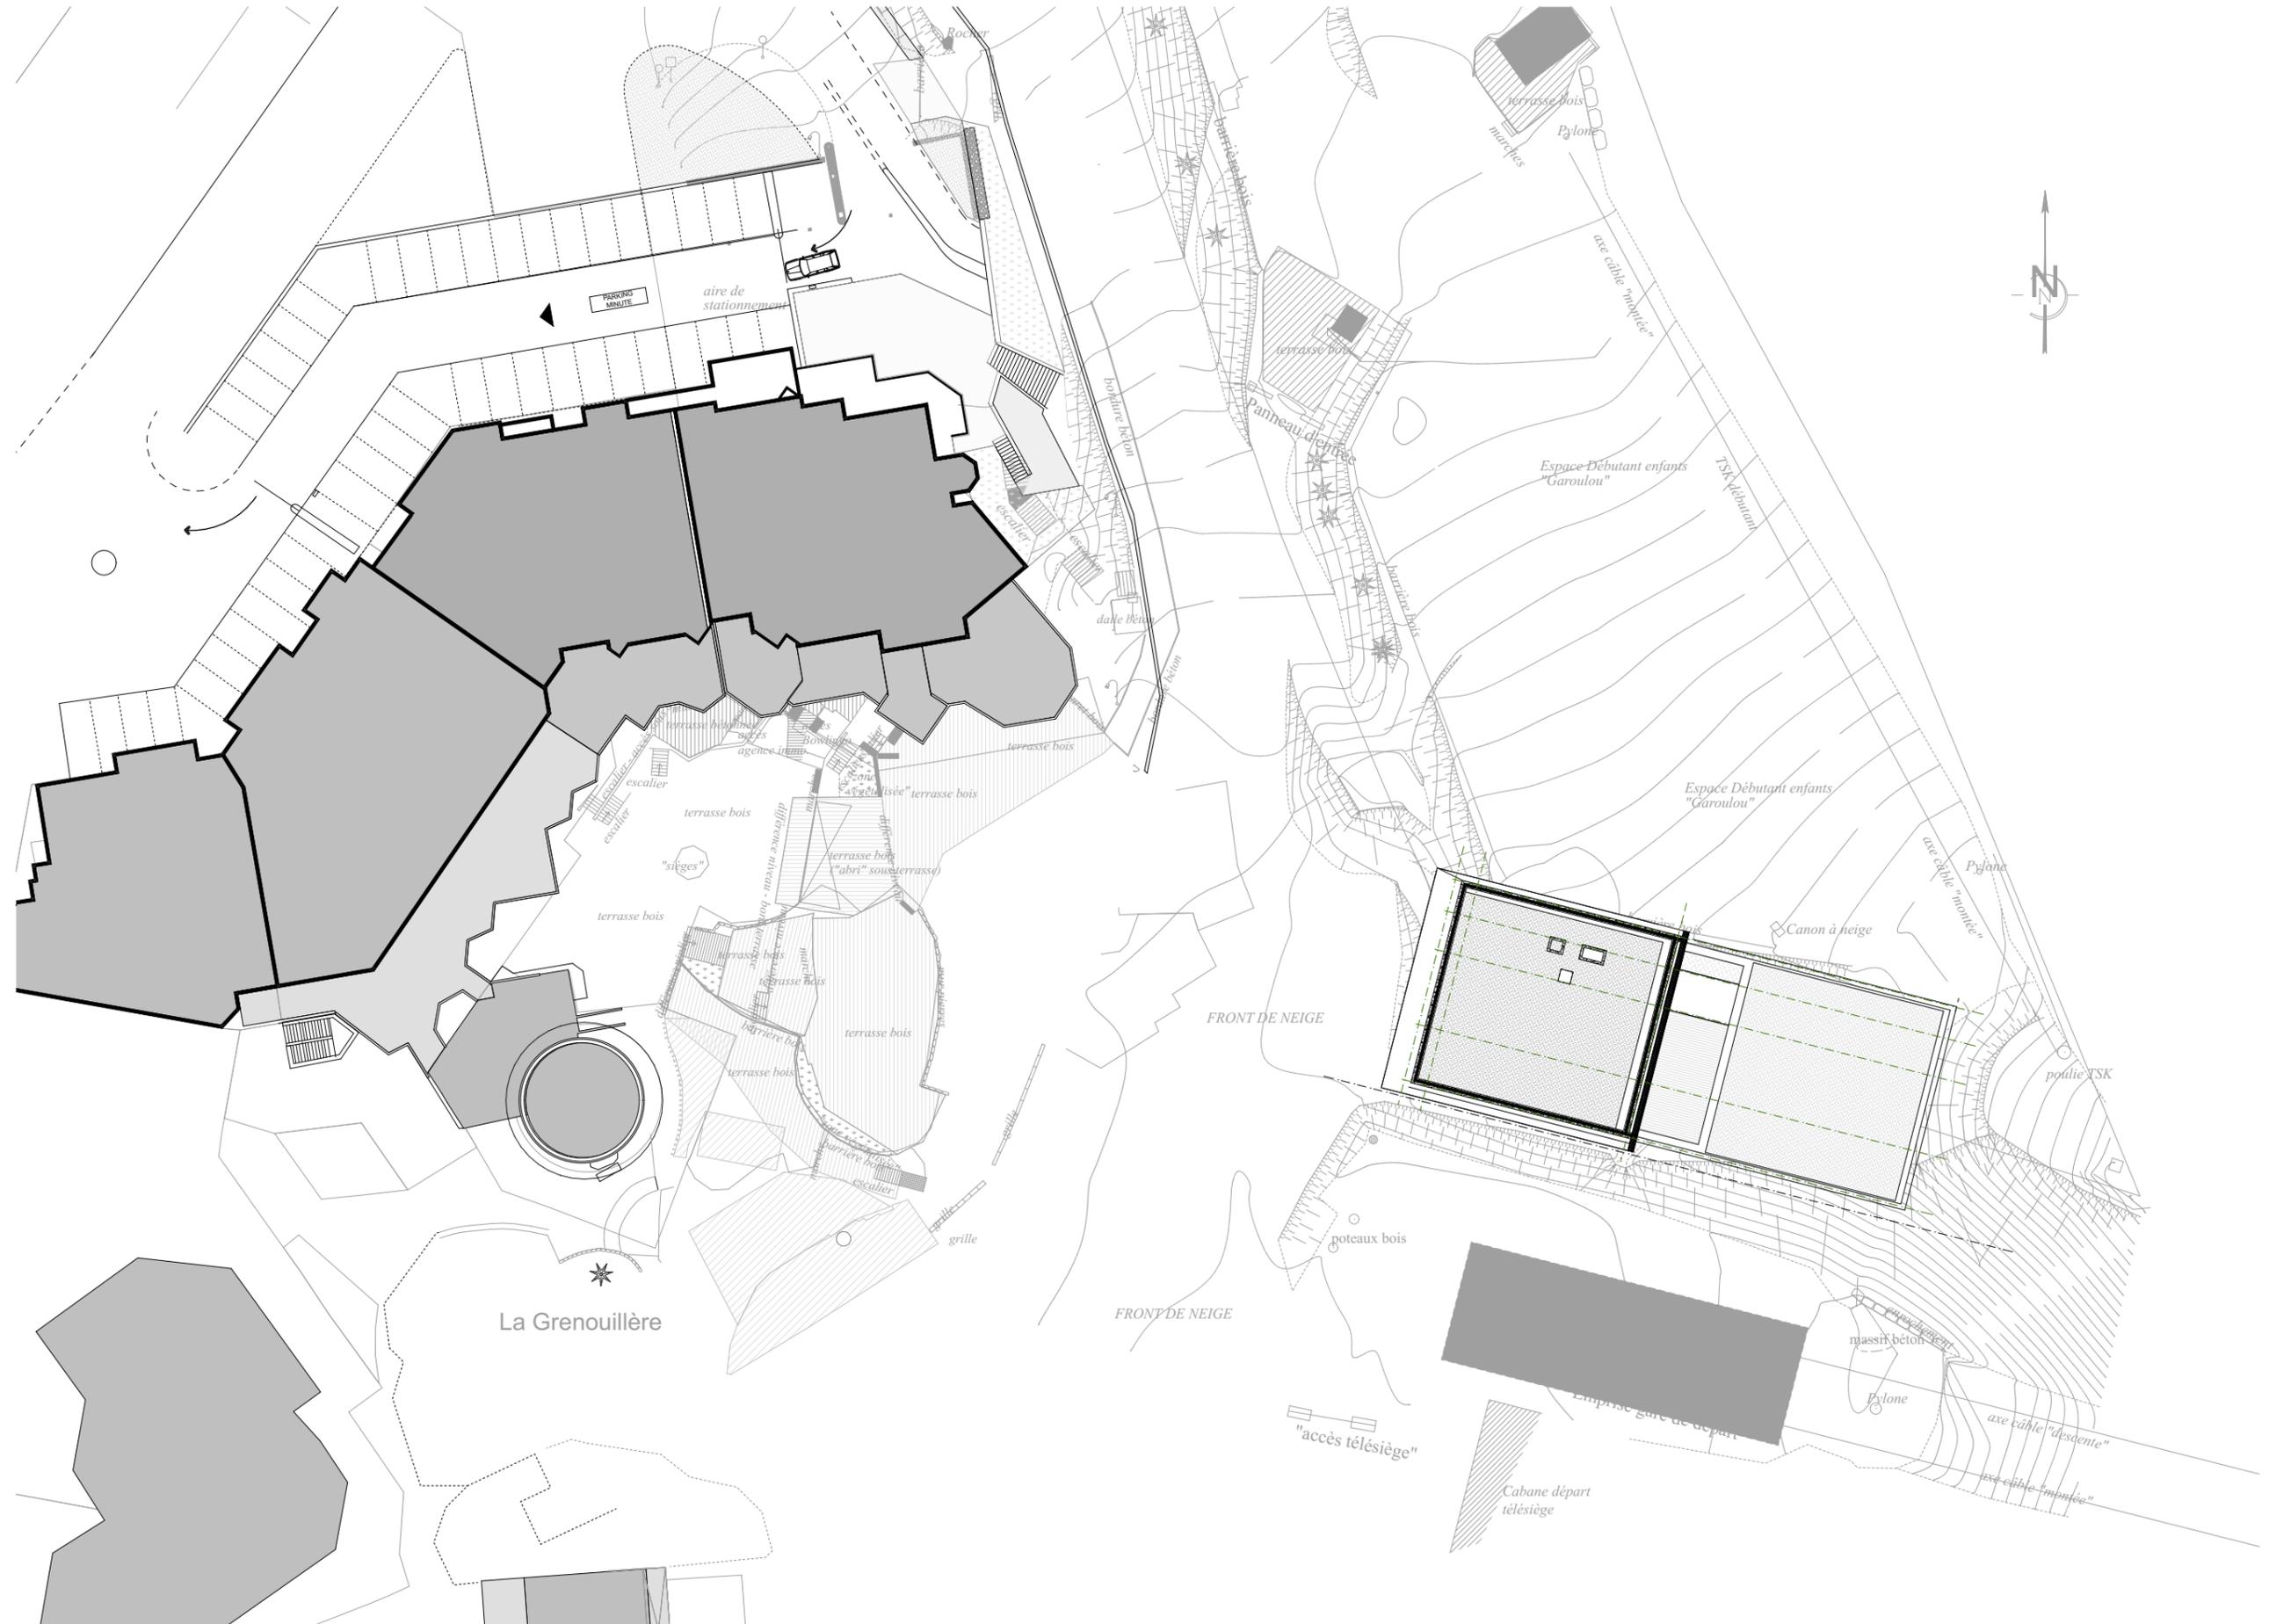


ETUDES	MÂÎTRE D'OUVRAGE	ARCHITECTES	CONSTRUCTION D'UN PARKING ET DU PSI		Date	Format	Échelle	Dessin
APS	 MAIRIE DES ORRES le Chef Lieu 05200 les ORRES romain.regouby@mairie-lesorres.fr	 BAILLON-HENRION, architectes 21 quai Alphonse le Gallo - 92100 Boulogne-Billancourt Tél: 01 46 02 33 19 - www.baillon-henrion.fr email: baillon.henrion@wanadoo.fr	PROJET		17/12/2021	A3	1:500	BAILLON-HENRION, Arch.
			PROJET TOITURE PSI - PROJET		Observations			
Les présents plans ne sont pas des plans d'exécution (EXE) - Ils ne pourront en aucun cas servir à la réalisation de travaux quelque'ils soient								

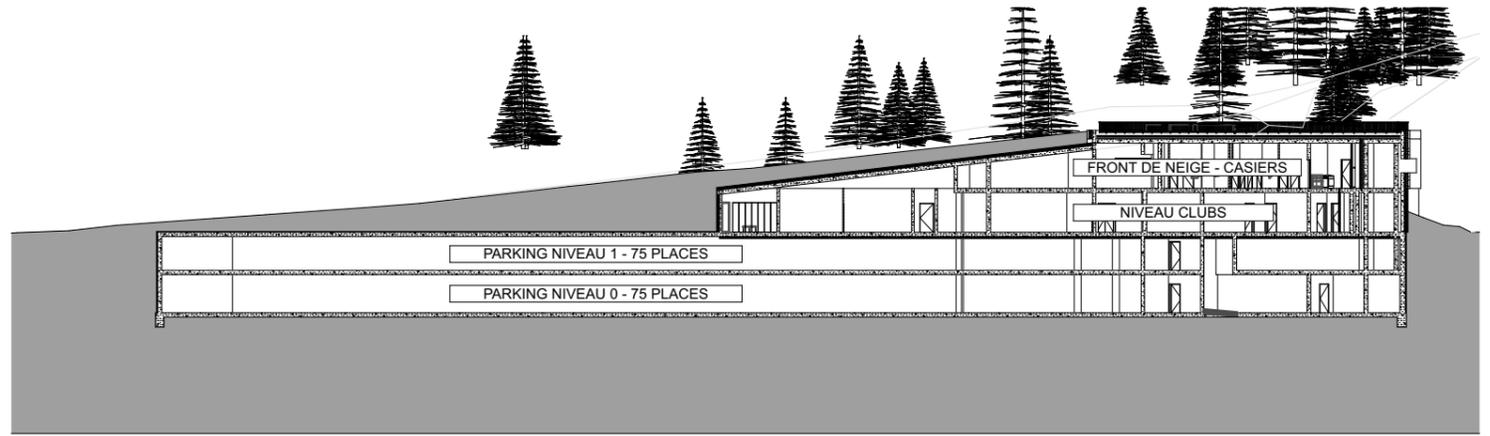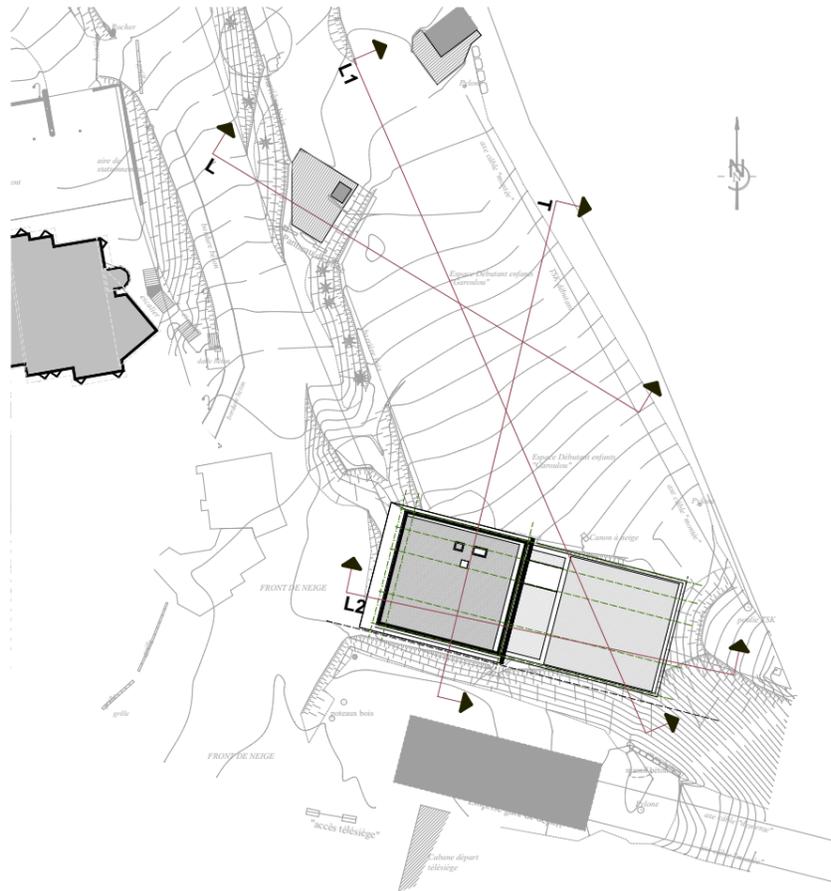


COUPE L1

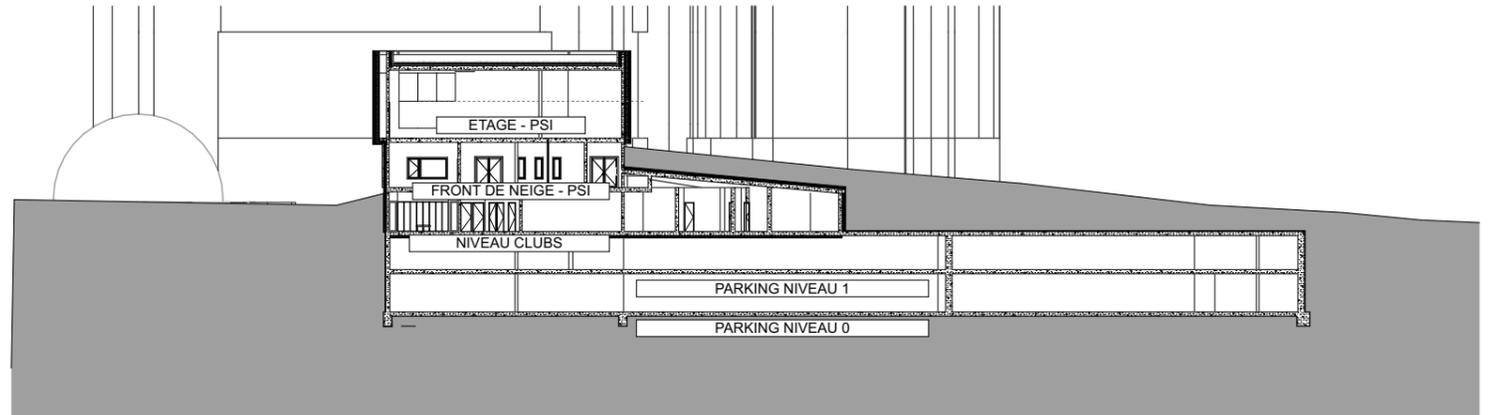

COUPE T

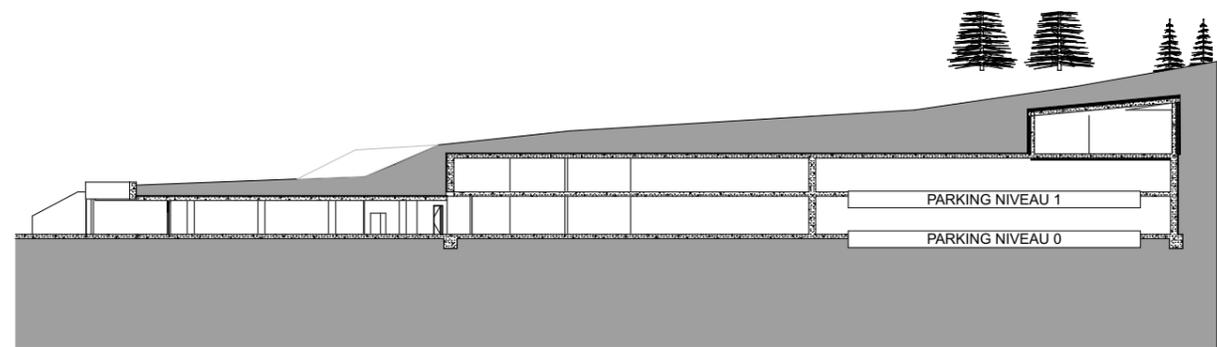

COUPE L

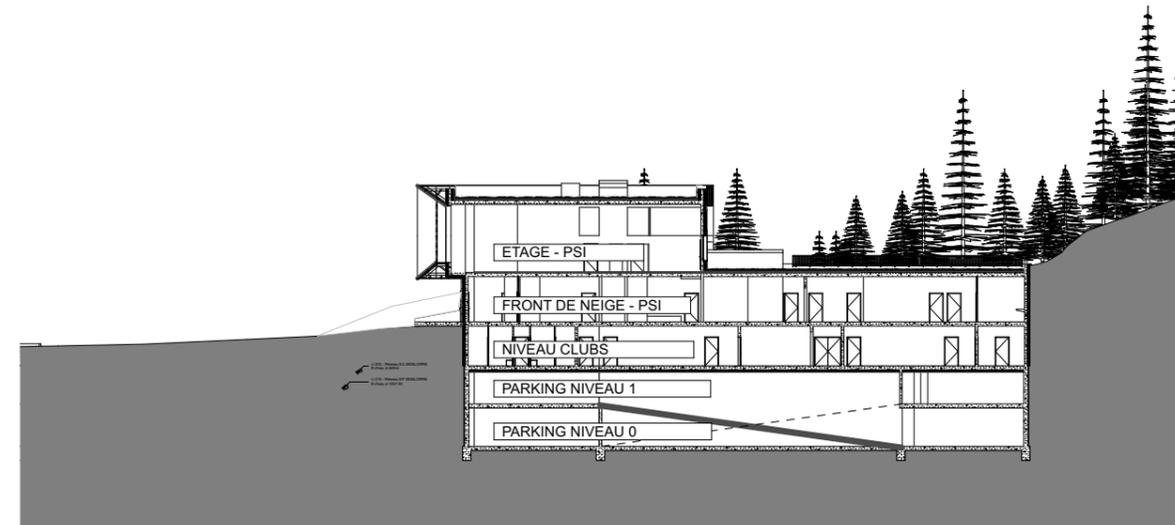

COUPE L2

ETUDES	MAÎTRE D'OUVRAGE	ARCHITECTES	CONSTRUCTION D'UN PARKING ET DU PSI		Date	Format	Échelle	Dessin
APS	 Les Orres MAIRIE DES ORRES le Chef Lieu 05200 les ORRES romain.regouby@mairie-lesorres.fr	 BAILLON-HENRION, architectes 21 quai Alphonse le Gallo - 92100 Boulogne-Billancourt Tél: 01 46 02 33 19 - www.baillon-henrion.fr email: baillon.henrion@wanadoo.fr	PROJET		17/12/2021	A3	1:500, 1:1000	BAILLON-HENRION, Arch.
			PROJET PSI - COUPES		Observations			
Les présents plans ne sont pas des plans d'exécution (EXE) - Ils ne pourront en aucun cas servir à la réalisation de travaux quelqu'ils soient								